


PLANTA GENERAL  
Escala 1:500

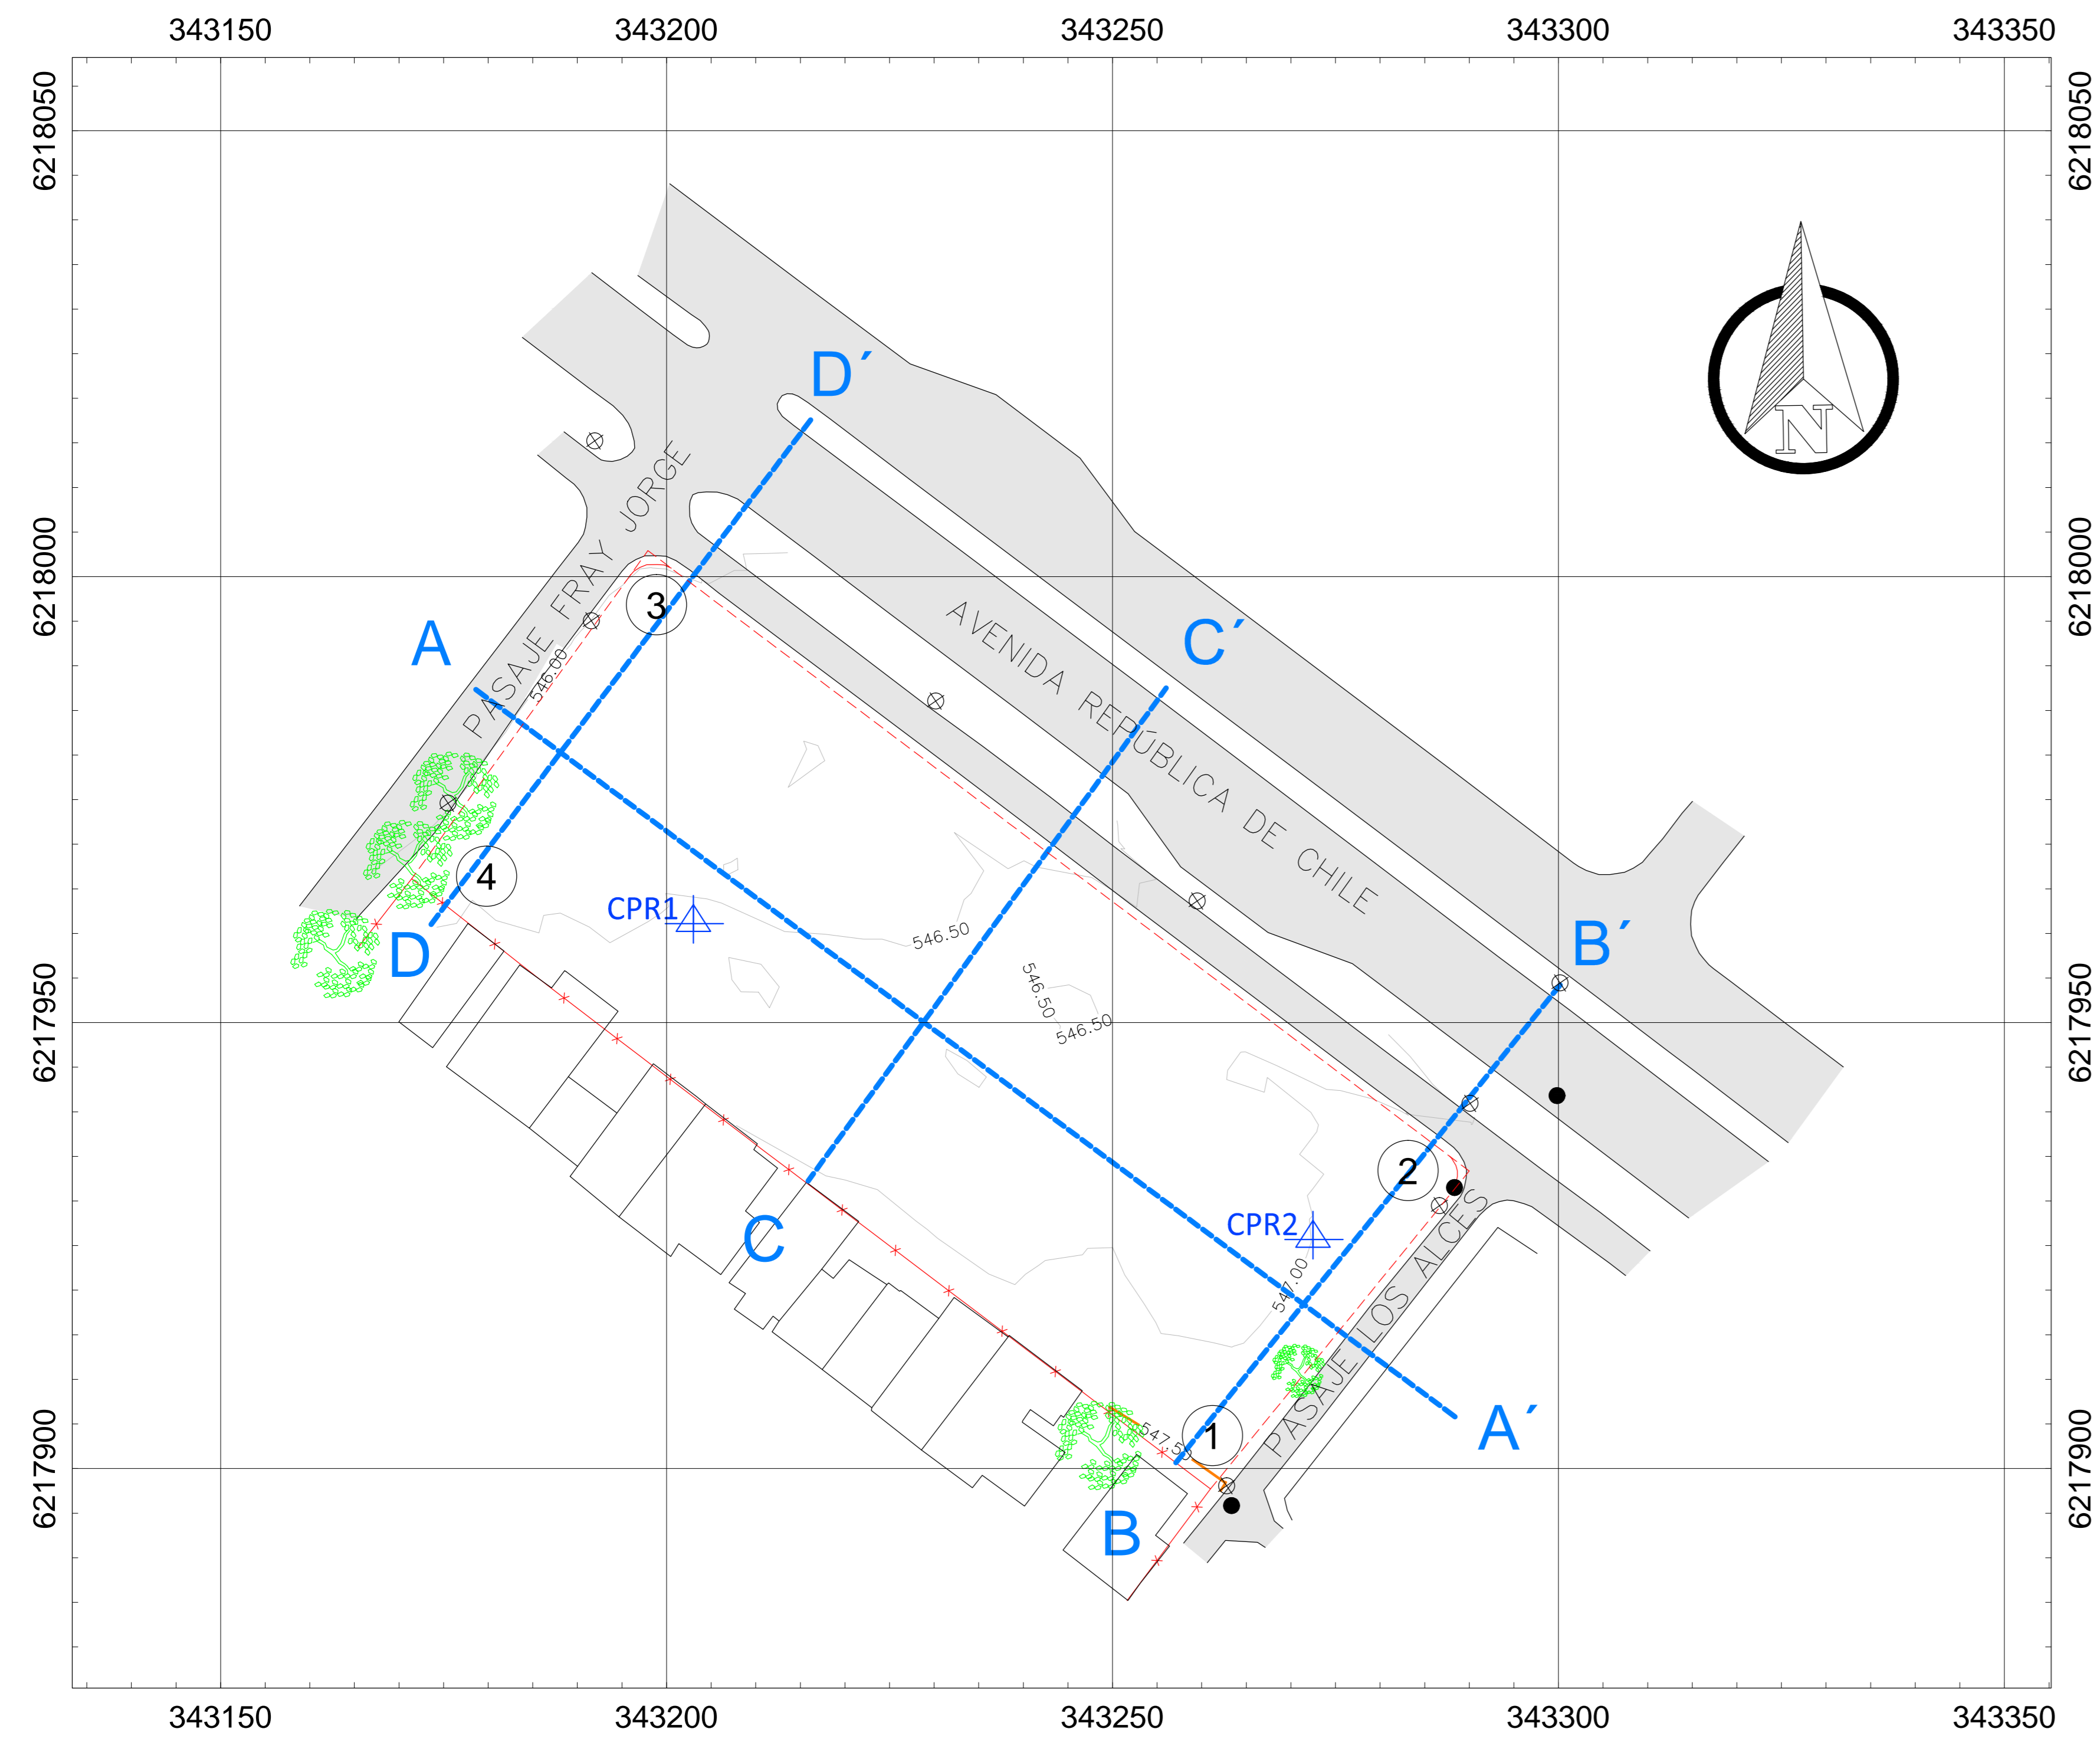

CUADRO DE DISTANCIAS	
TRAMO	LARGO (m)
1 - 2	45.945
2 - 3	115.389
3 - 4	45.329
4 - 1	112.693


ÁREA	5219.498 M2
PERÍMETRO	316.344 M

SIMBOLOGÍA	
	CURVA MENOR
	CURVA INDICE
	CAMINO PAVIMENTADO
	CERCO EXISTENTE
	ARBUSTO
	EDIFICACIONES
	PRs
	ÁRBOLES
	POSTE ALIM. PÚBLICO
	CÁMARA
	CERCO PROYECTADO


NOTAS:

- 1-SISTEMA DE COORDENADAS:  
UTM WGS-84 HUSO 19s
- 2-COORDENADAS Y COTAS EN METROS
- 3-VÉRTICE DE REFERENCIA "BAVE" DEL IGM.
- 4-ALTURAS ELIPSOIDALES
- 5-CURVAS MENORES CADA 0,5 METROS
- 6-CURVAS ÍNDICE CADA 2,5 METROS


CORTE A-A'  
ESCALA H = 1:500  
ESCALA V = 1:100

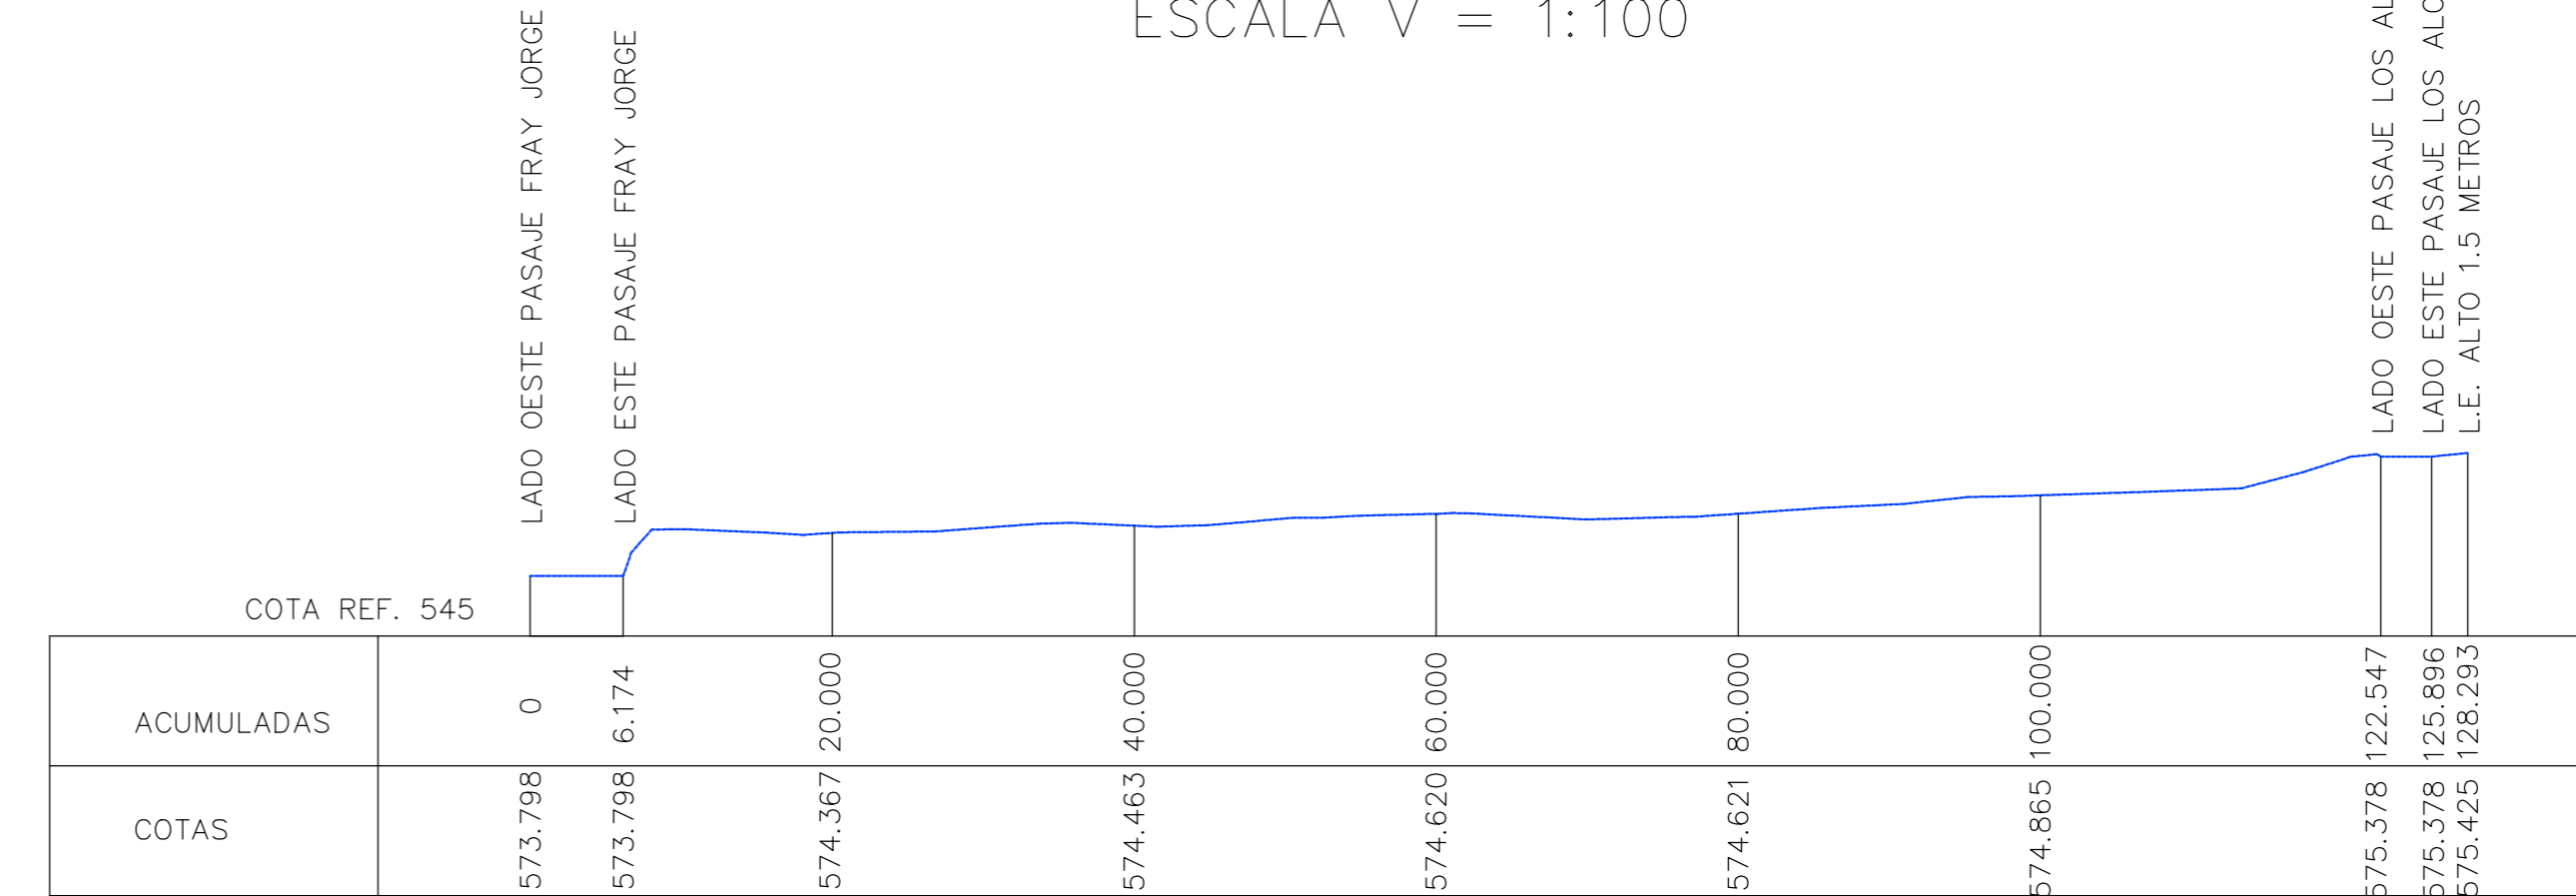


CORTE B-B'  
ESCALA H = 1:500  
ESCALA V = 1:100

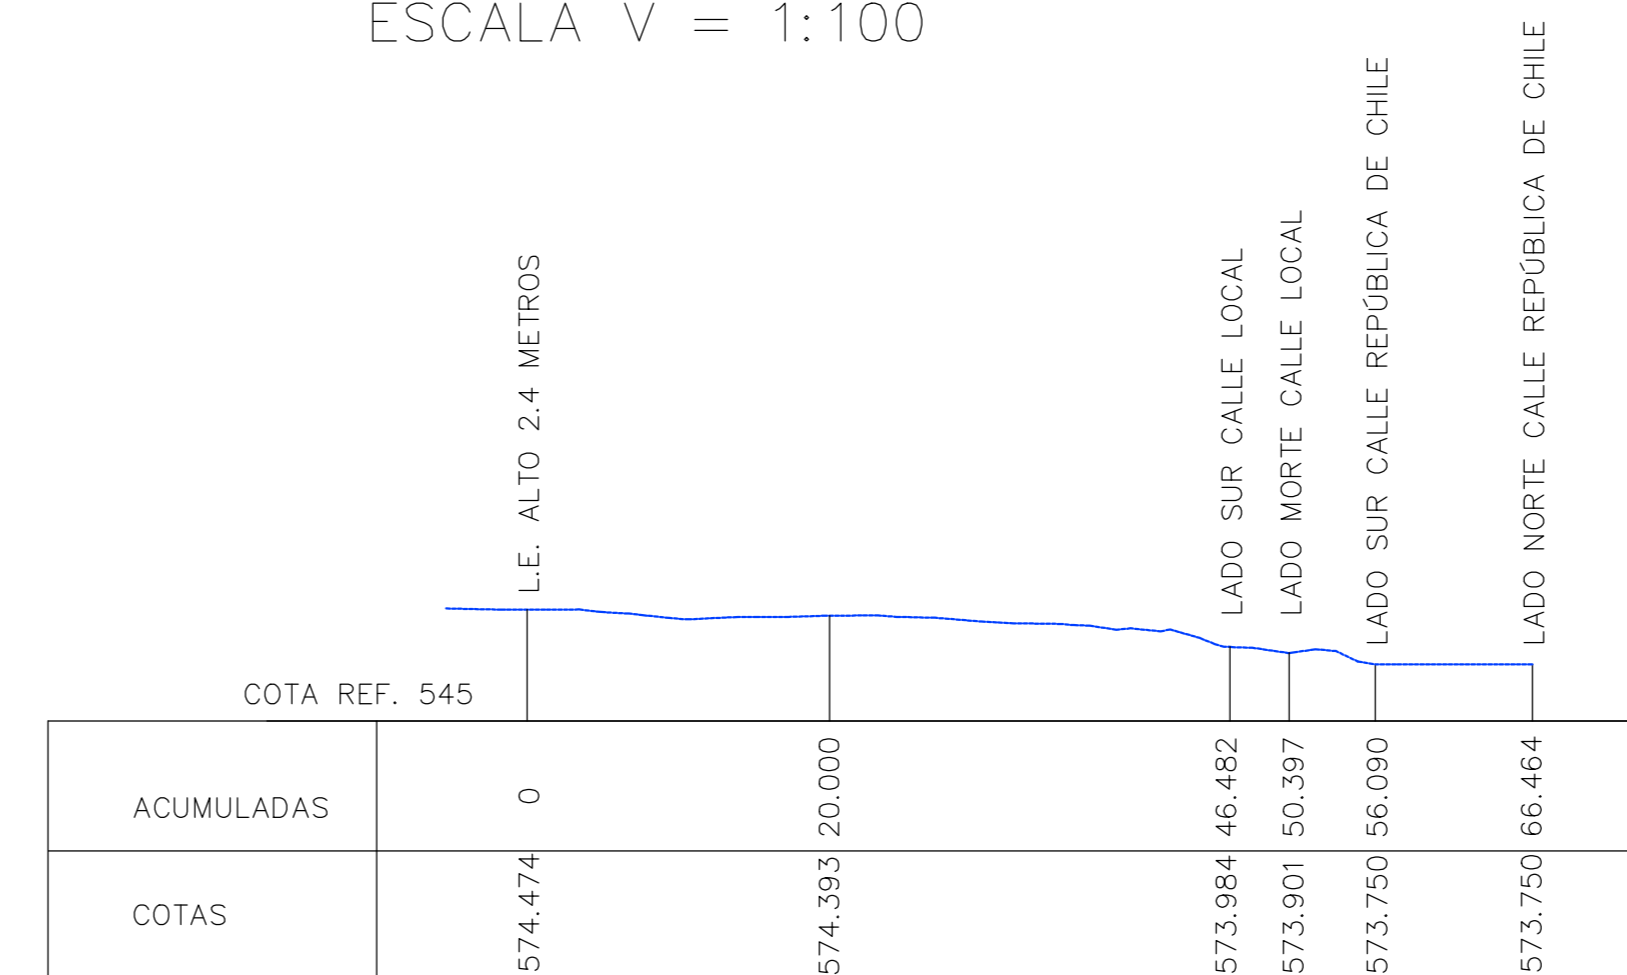

CORTE C-C'  
ESCALA H = 1:500  
ESCALA V = 1:100

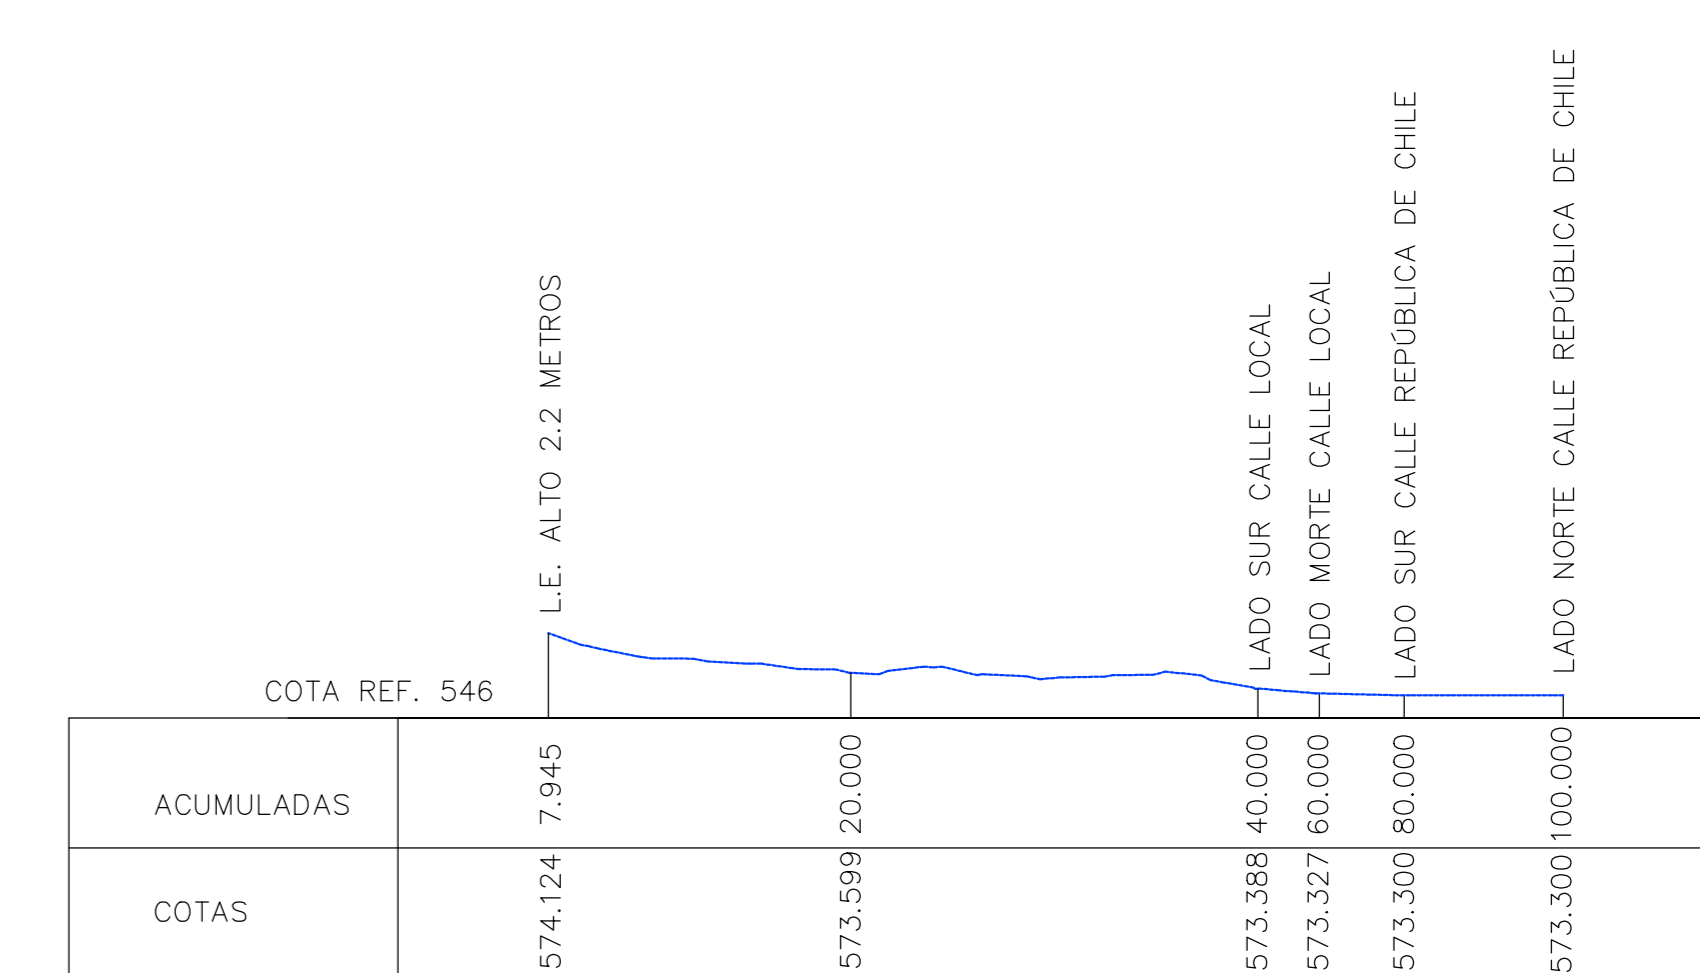

CORTE D-D'  
ESCALA H = 1:500  
ESCALA V = 1:100

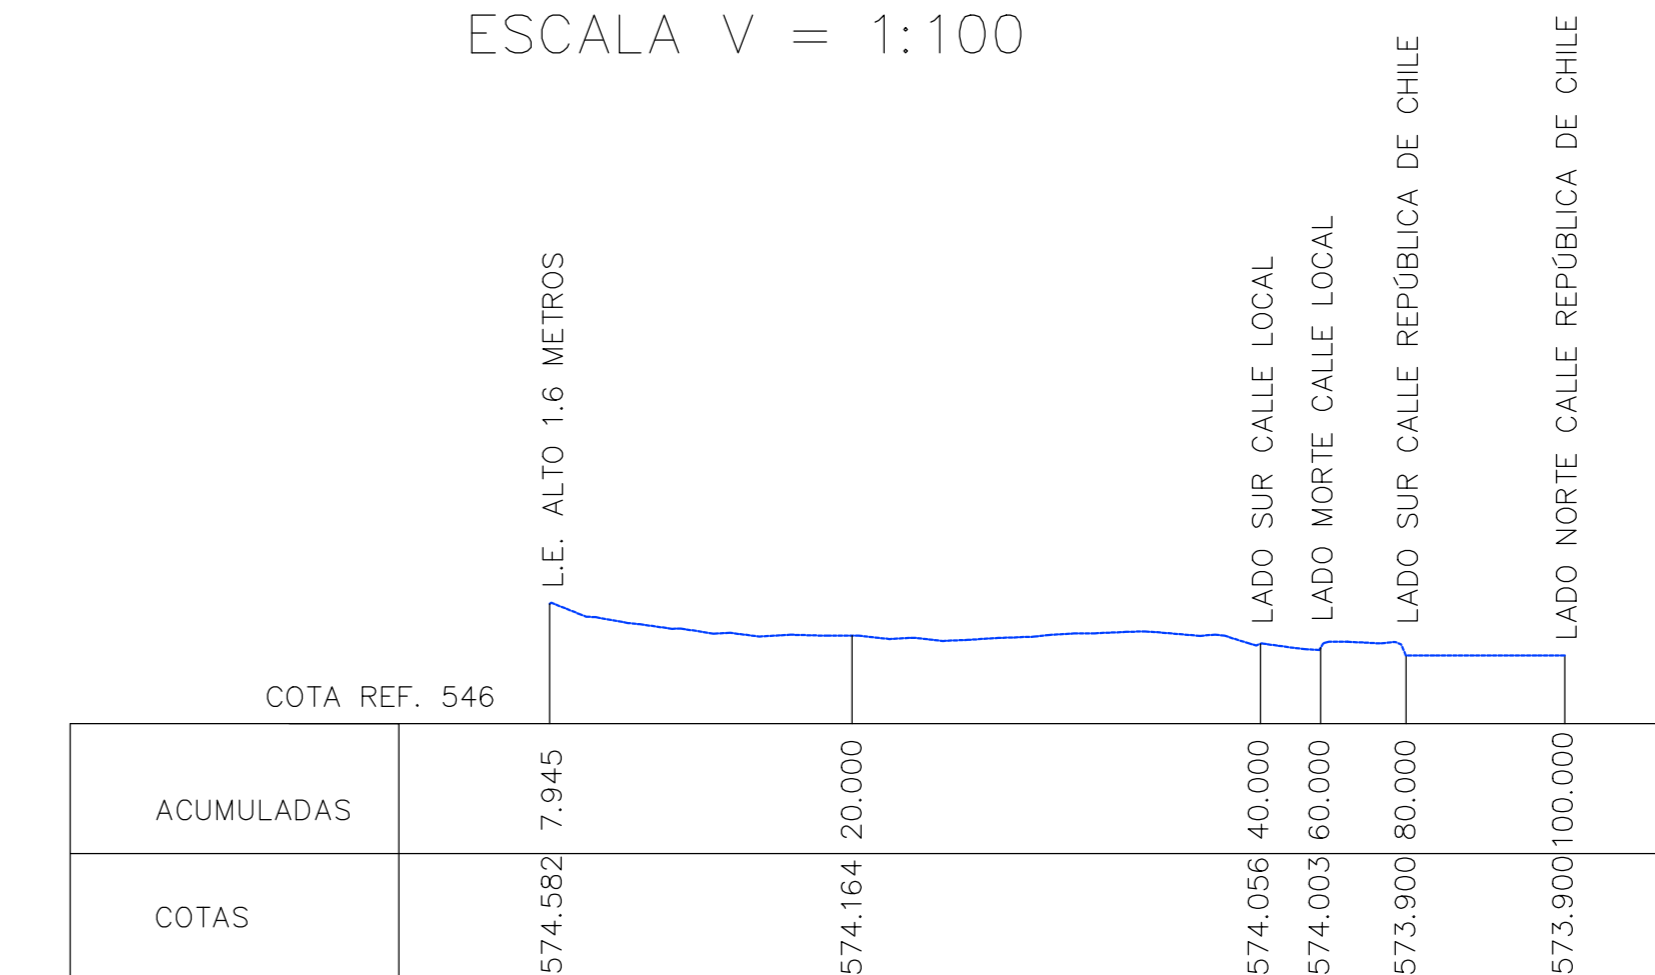

PUNTO DE REFERENCIA IGM			
PTO.	ESTE	NORTE	COTA
BAVE	337.263,037	6.217.853,928	513,902

CUADRO DE COORDENADAS PRs			
PTO.	ESTE	NORTE	COTA
CPR1	343.203,016	6.217.961,092	546,595
CPR2	343.272,476	6.217.925,683	546,921

REVISIÓN	PTO.	ESTE	NORTE	COTA
REV-4				
REV-3				
REV-2				
REV-1	AA	FEB-2017		
REV-0	AA	FEB-2017		

DESCRIPCIÓN

PLANTA GENERAL  
ANTIGUA VILLA LOS PARQUES - RANCAGUA

ESTUDIOS PRELIMINARES DE MECÁNICA  
DE SUELOS Y LEVANTAMIENTO  
TOPOGRÁFICO

CON POTENCIAL

Fecha de levantamiento: enero 2017

Límina N: E061-17-SVI-PL-001

ESCALA 1:500

HUJA 1 DE 1

REVISIÓN 1