


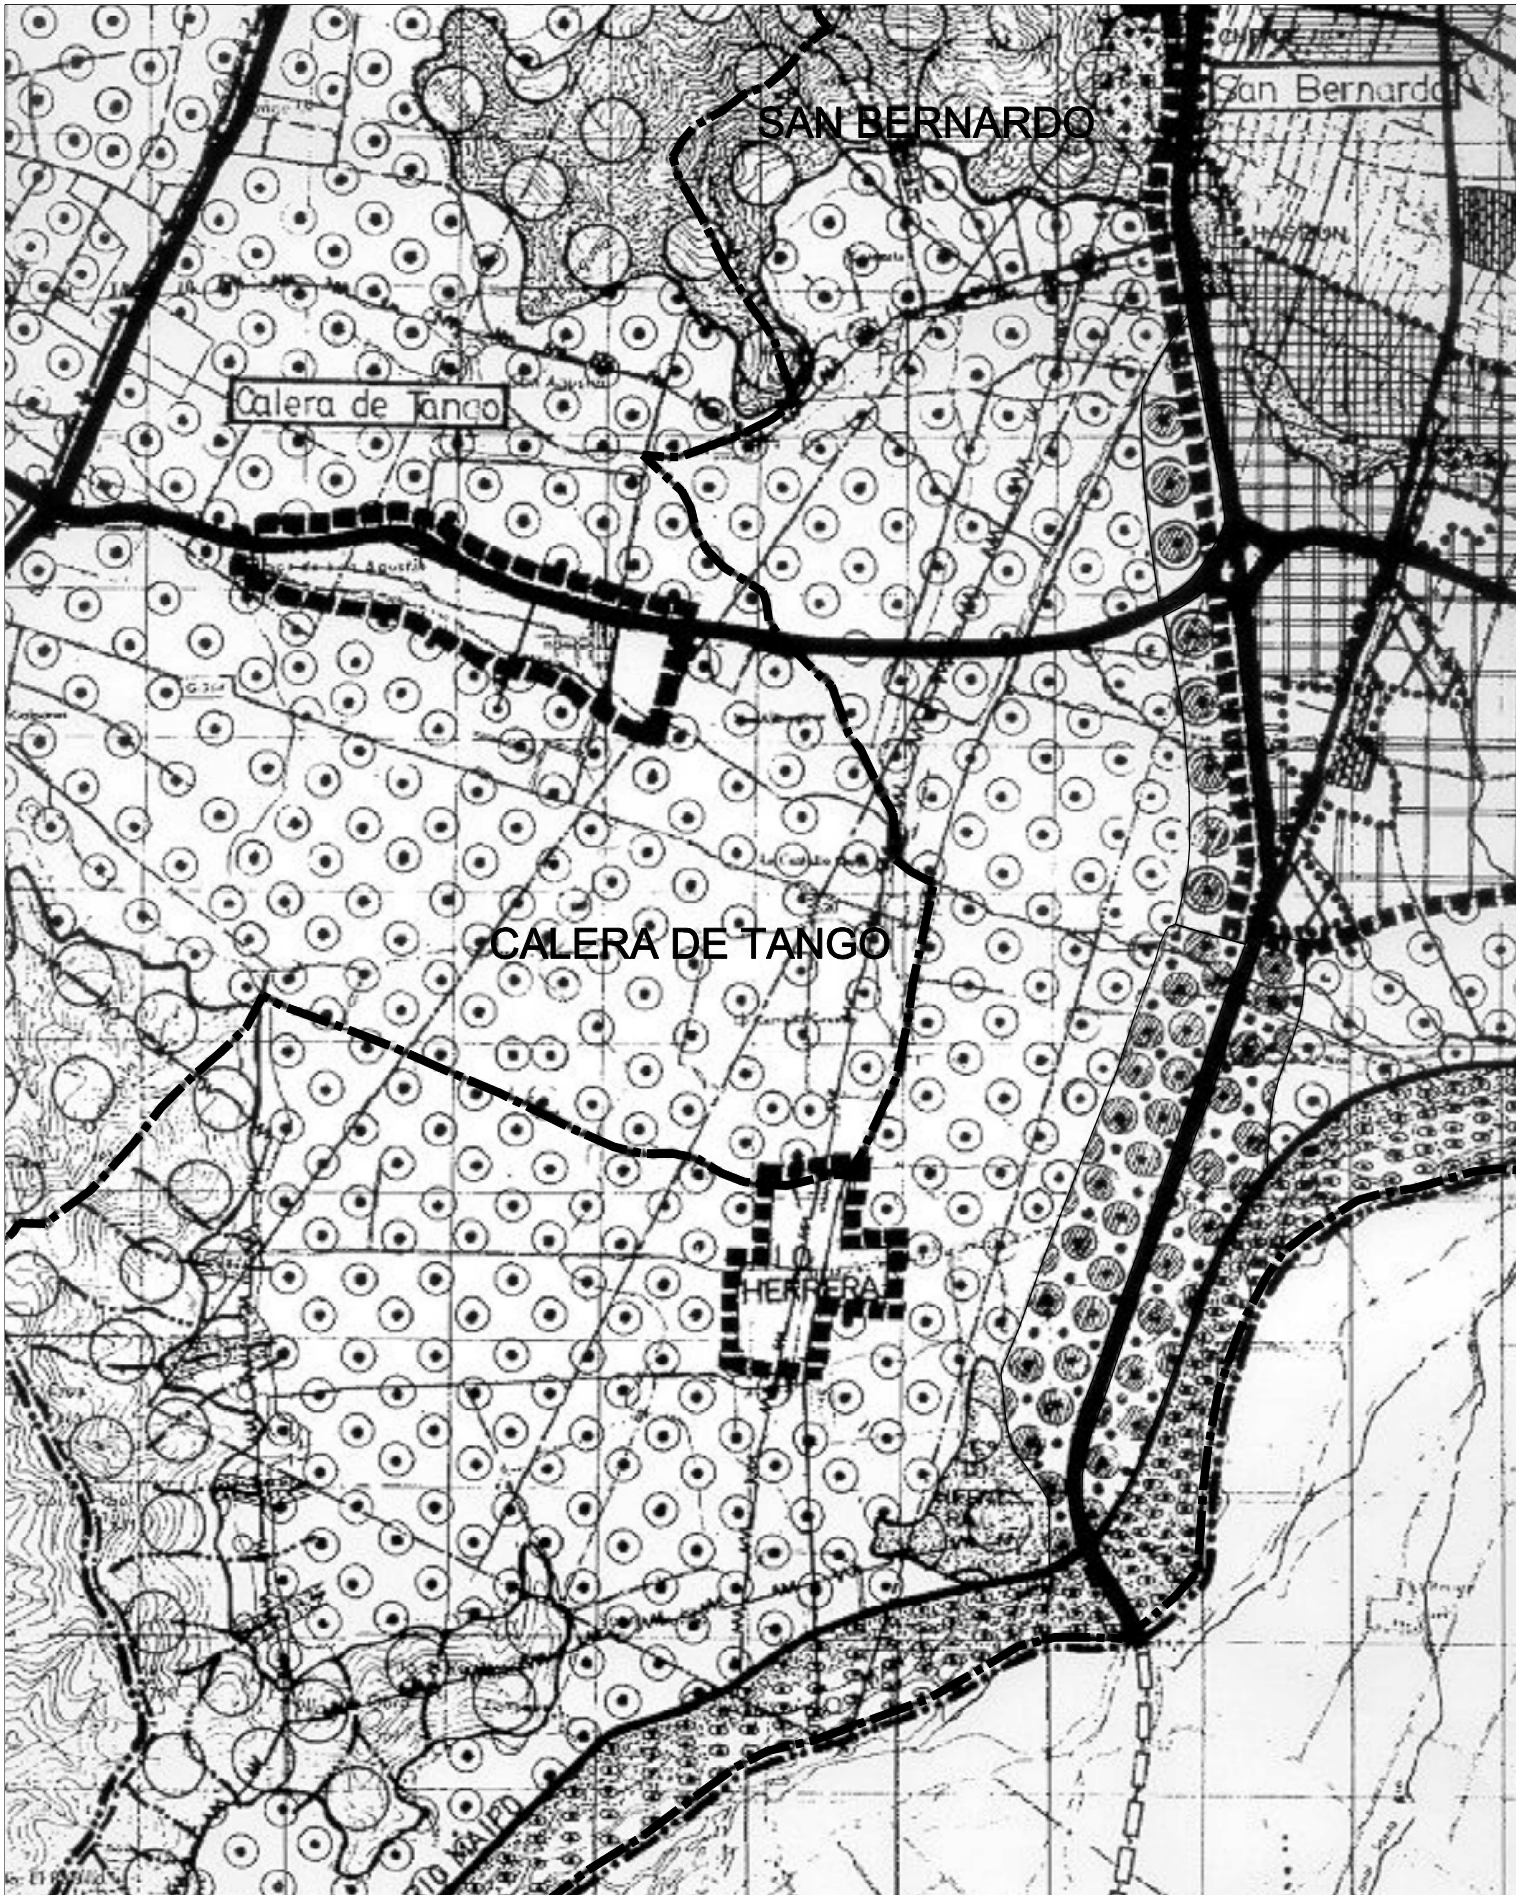


SITUACION ANTERIOR ESCALA 1/50.000

SIMBOLOGIA

AREAS DE INTERES SILVO AGROPECUARIO MIXTO ISAM 3

AREAS DE INTERES SILVO AGROPECUARIO MIXTO ISAM 2

LIMITE DE EXTENSION URBANA

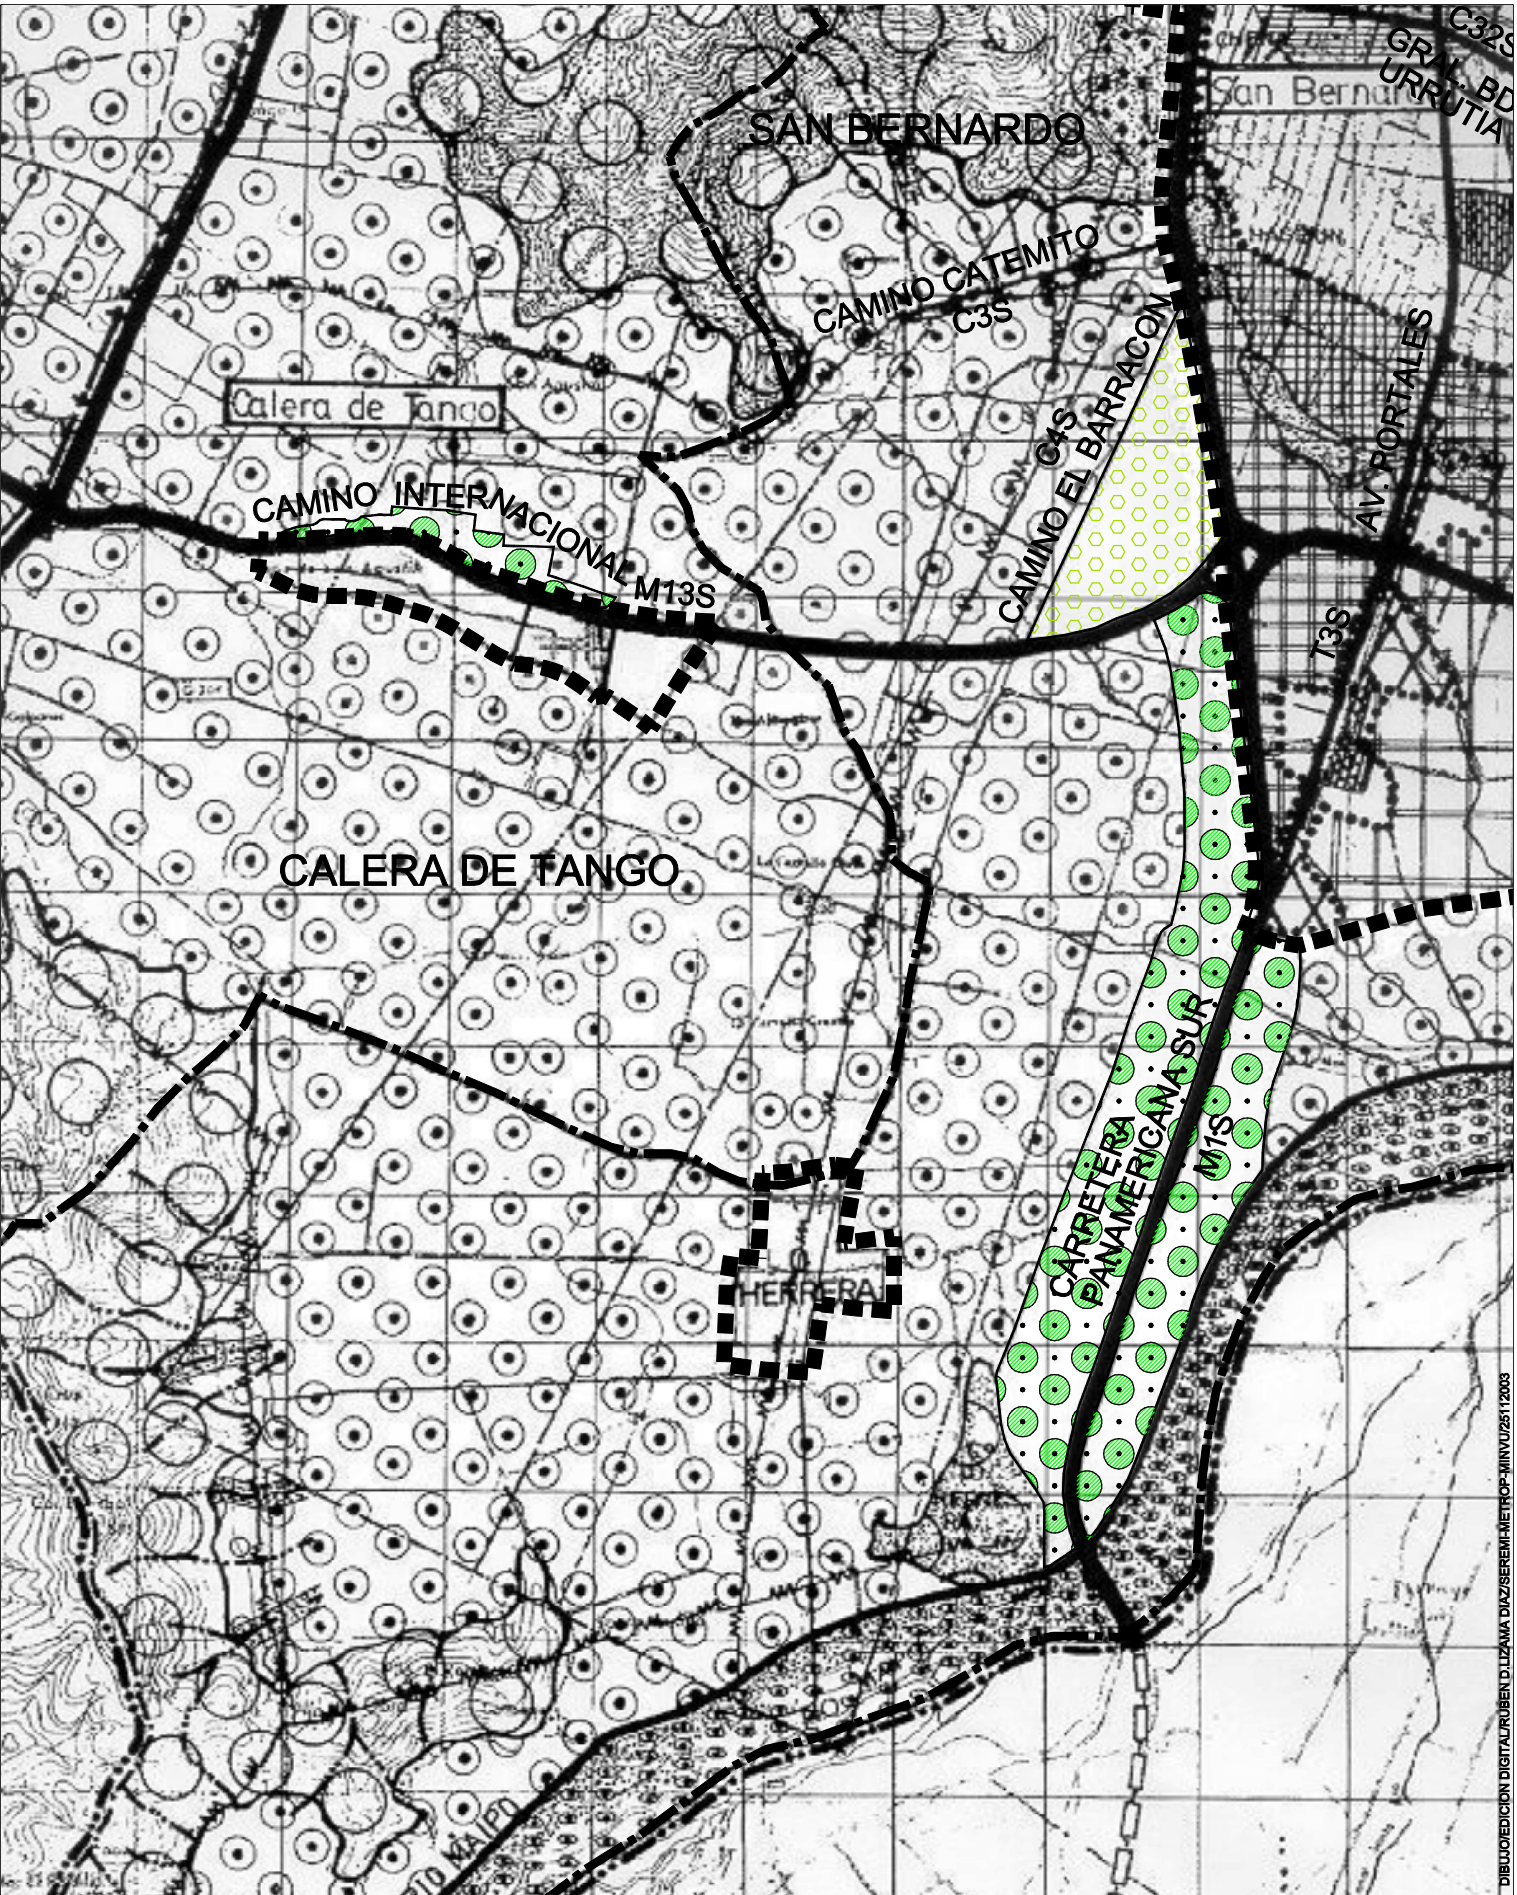

SITUACION QUE SE APRUEBA ESCALA 1/50.000

AREAS DE INTERES SILVO AGROPECUARIO MIXTO ISAM 3

AREAS DE INTERES SILVO AGROPECUARIO MIXTO ISAM 2

LIMITE COMUNAL

AREAS DE INTERES SILVO AGROPECUARIO MIXTO ISAM 3

AREAS DE INTERES SILVO AGROPECUARIO MIXTO NUEVA ISAM




MINISTERIO DE VIVIENDA Y URBANISMO
SECRETARIA MINISTERIAL METROPOLITANA
DEPARTAMENTO DE DESARROLLO URBANO E INFRAESTRUCTURA

PLAN REGULADOR METROPOLITANO
DE SANTIAGO

MODIFICACION MPRMS 66
INCORPORA NUEVA ISAM Y MODIFICA ISAM 3

SECTOR RUTA 5 SUR / CAMINO INTERNACIONAL
COMUNAS DE SAN BERNARDO Y CALERA DE TANGO

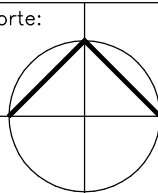APROBACION GOBIERNO REGIONAL METROPOLITANO — CONSEJO REGIONAL			
APROBADO POR RESOLUCION N° D.O.			
FRANCISCO FERNANDEZ MUENA Secretario Ejecutivo CONSEJO REGIONAL METROPOLITANO		MARCELO TRIVELLI OYARZUN Presidente CONSEJO REGIONAL METROPOLITANO DE SANTIAGO	
SECRETARIA MINISTERIAL METROPOLITANA			
ALBERTO CARVACHO DUARTE Arquitecto JEFE UNIDAD PLANIFICACION PRMS	JAIME TELLEZ TELLEZ Ingeniero Civil JEFE DEPARTAMENTO DESARROLLO URBANO	VICTOR MANUEL GONZALEZ CISTERNAS Arquitecto SECRETARIO MINISTERIAL METROPOLITANO	
ENCARGADO MODIFICACION: Arqto: Adriana Pérez P.			
N° PLANO	Dibujo/Edición Digital Rubén D. Lizama Díaz	Fecha ENERO 2002	Norte: 
RM-PRM-02-1A/66	ARCHIVO: Pro_254/Isam_2B3 Pc2=Pro_254/Isam_2B3C Isam_2B3BN	Escala 1/50.000	