




SITUACION QUE SE APRUEBA Escala 1/10.000

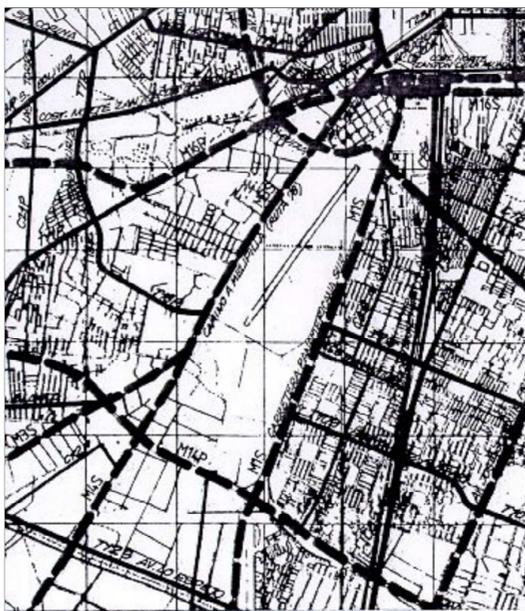

PRMS/SITUACION ANTERIOR Escala 1/50.000

SIMBOLOGIA

 VIALIDAD PRMS
(Linea Oficial / ancho min.)



MINISTERIO DE VIVIENDA Y URBANISMO
SECRETARIA MINISTERIAL METROPOLITANA
UNIDAD DE DESARROLLO URBANO E INFRAESTRUCTURA

PLAN REGULADOR METROPOLITANO
DE SANTIAGO

MODIFICACION MPRMS-80
VIALIDAD ESTRUCTURANTE METROPOLITANA
SECTOR EX-AERODROMO LOS CERRILLOS
COMUNA CERRILLOS

APROBACION GOBIERNO REGIONAL METROPOLITANO - CONSEJO REGIONAL

APROBADO POR RESOLUCION N°
D.O.
FRANCISCO FERNANDEZ MUENA Secretario Ejecutivo CONSEJO REGIONAL METROPOLITANO
XIMENA RINCON GONZALEZ Presidente CONSEJO REGIONAL METROPOLITANO DE SANTIAGO

SECRETARIA MINISTERIAL METROPOLITANA DE VIVIENDA Y URBANISMO

ALBERTO CARVACHO DUARTE
Arquitecto
JEFE AREA PLANIFICACION PRMS

JAVIER WOOD LARRAIN
Geografo
JEFE UNIDAD DESARROLLO URBANO

VERONICA SERRANO MADRID
Arquitecta
SECRETARIA MINISTERIAL METROPOLITANO

ENCARGADO MODIFICACION:

Arqto: Maria Teresa Duvauchelle R.
Arqto: Adriana Pérez Palacios

N° PLANO
RM-PRM-05-1A1/80

Dibujo/Edición Digital
Rubén D. Lizama Díaz
ARCHIVO:
Pro_346/Cerrillos_01d_via
Pcp=Cerrillos_01d_vic010
Orto Foto/Mideplan-Sectra/Datum84/1997

Fecha
MAYO 2005
Escala
1/10.000

