


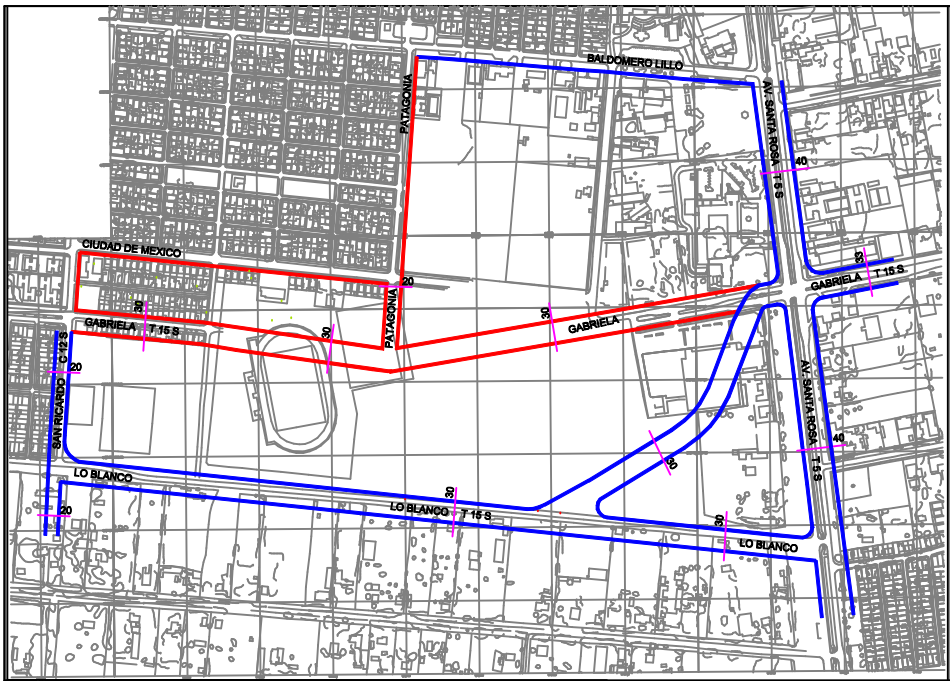

VIALIDAD PROPUESTA Y PROPIEDAD DEL SUELO

ESCALA 1 / 5.000


 VIALIDAD PROPUESTA



VIALIDAD VIGENTE SEGUN PRMS Y SECCIONAL SAN RICARDO

ESCALA 1 / 50.000

 VIALIDAD METROPOLITANA (PLANO RM-PRM-92 /1A1)
 VIALIDAD COMUNAL (SECCIONAL SAN RICARDO 02/1975 - COMUNA LA GRANJA)

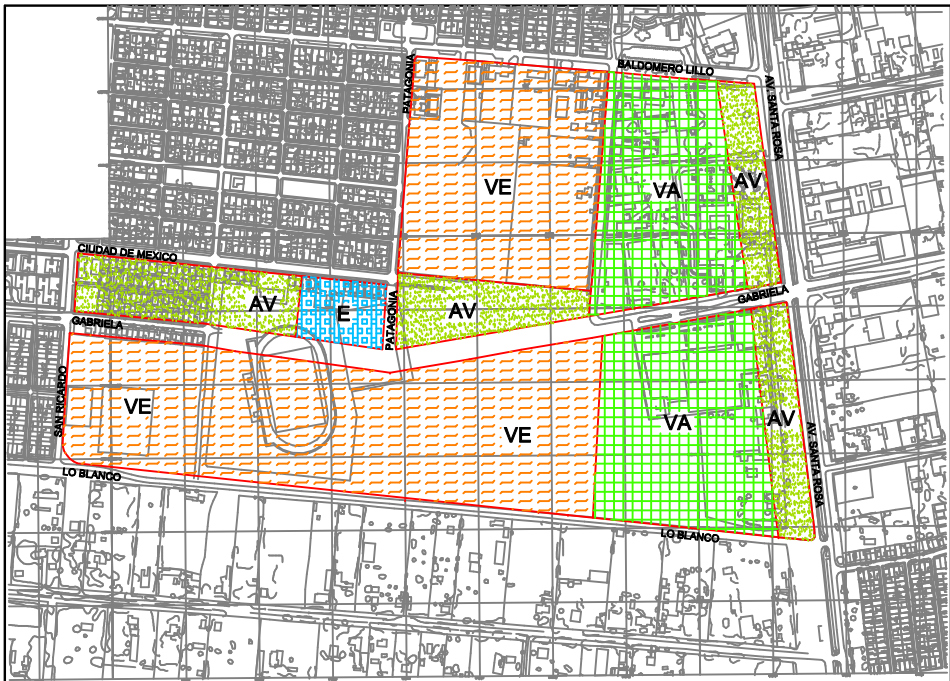


USO SUELO VIGENTE SECCIONAL SAN RICARDO /02/1975

ESCALA 1 / 5.000

 EQUIPAMIENTO
 AREA VERDE
 VIVIENDA EN ALTURA
 VIVIENDA EN EXTENSION

COMUNA DE LA GRANJA
SECCIONAL SAN RICARDO (EX-TERRENOS UNIVERSIDAD DE CHILE)
DECRETO N°70 DE FECHA 13 DE FEBRERO DE 1975
MINISTERIO DE VIVIENDA Y URBANISMO
DIRECCION DE PLANIFICACION DE DESARROLLO URBANO

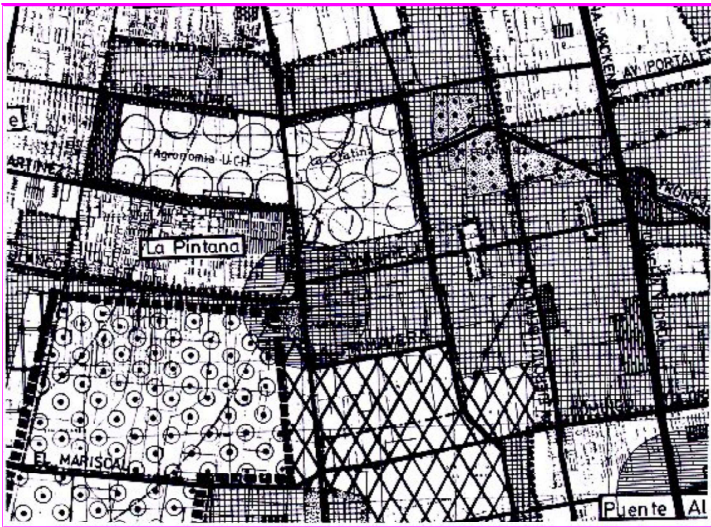

USO SUELO VIGENTE PRMS (PLANO RM -PRM - 92/1A)

ESCALA 1 / 50.000

 ZONA HABITACIONAL MIXTA
AREA URBANIZADA
 ZONA HABITACIONAL MIXTA
AREA URBANIZABLE
 EQUIPAMIENTO DEPORTIVO Y AREAS VERDES
 SUBCENTRO DE EQUIPAMIENTO
 AREA VERDE
 LIMITE AREA URBANIZADA
 LIMITE AREA URBANIZABLE

	MINISTERIO DE VIVIENDA Y URBANISMO SECRETARIA MINISTERIAL DEPARTAMENTO DE DESARROLLO URBANO E INFRAESTRUCTURA
MODIFICACION MPRMS 82 MODIFICA TRAZADO E INCORPORA TRAMO VIA T15 S COMUNA : LA PINTANA	
PLANO INDICATIVO	
APROBACION GOBIERNO REGIONAL METROPOLITANO - CONSEJO REGIONAL	
APROBADO POR RESOLUCION N° D.O.	
Paralelo Fariñas Mañá SECRETARIO EJECUTIVO CONSEJO REGIONAL METROPOLITANO	Manuel Threlt Oyarzun PRESIDENTE CONSEJO REGIONAL METROPOLITANO DE SANTIAGO
SECRETARIA MINISTERIAL METROPOLITANA	
Arquitecto: Alberto Carvajal Duarte JEFE AREA PLANIFICACION PRMS	Geógrafo: Javier Wladimir Lamas JEFE UNIDAD DESARROLLO URBANO
Arquitecto: Verónica Benavente Madrid SECRETARIA MINISTERIAL METROPOLITANA	
Arquitecto: Adriana Pérez Palacios	
N° PLANO: RM-PRM-04-1A1/82m	Dibujó/Edición Digital: Lucía Céspedes Contreras Archivo: Pro_307_LA PINTANA 14_e
Fecha: Septiembre 2004	Hoja: 1/1
Escala: 1:50.000	