



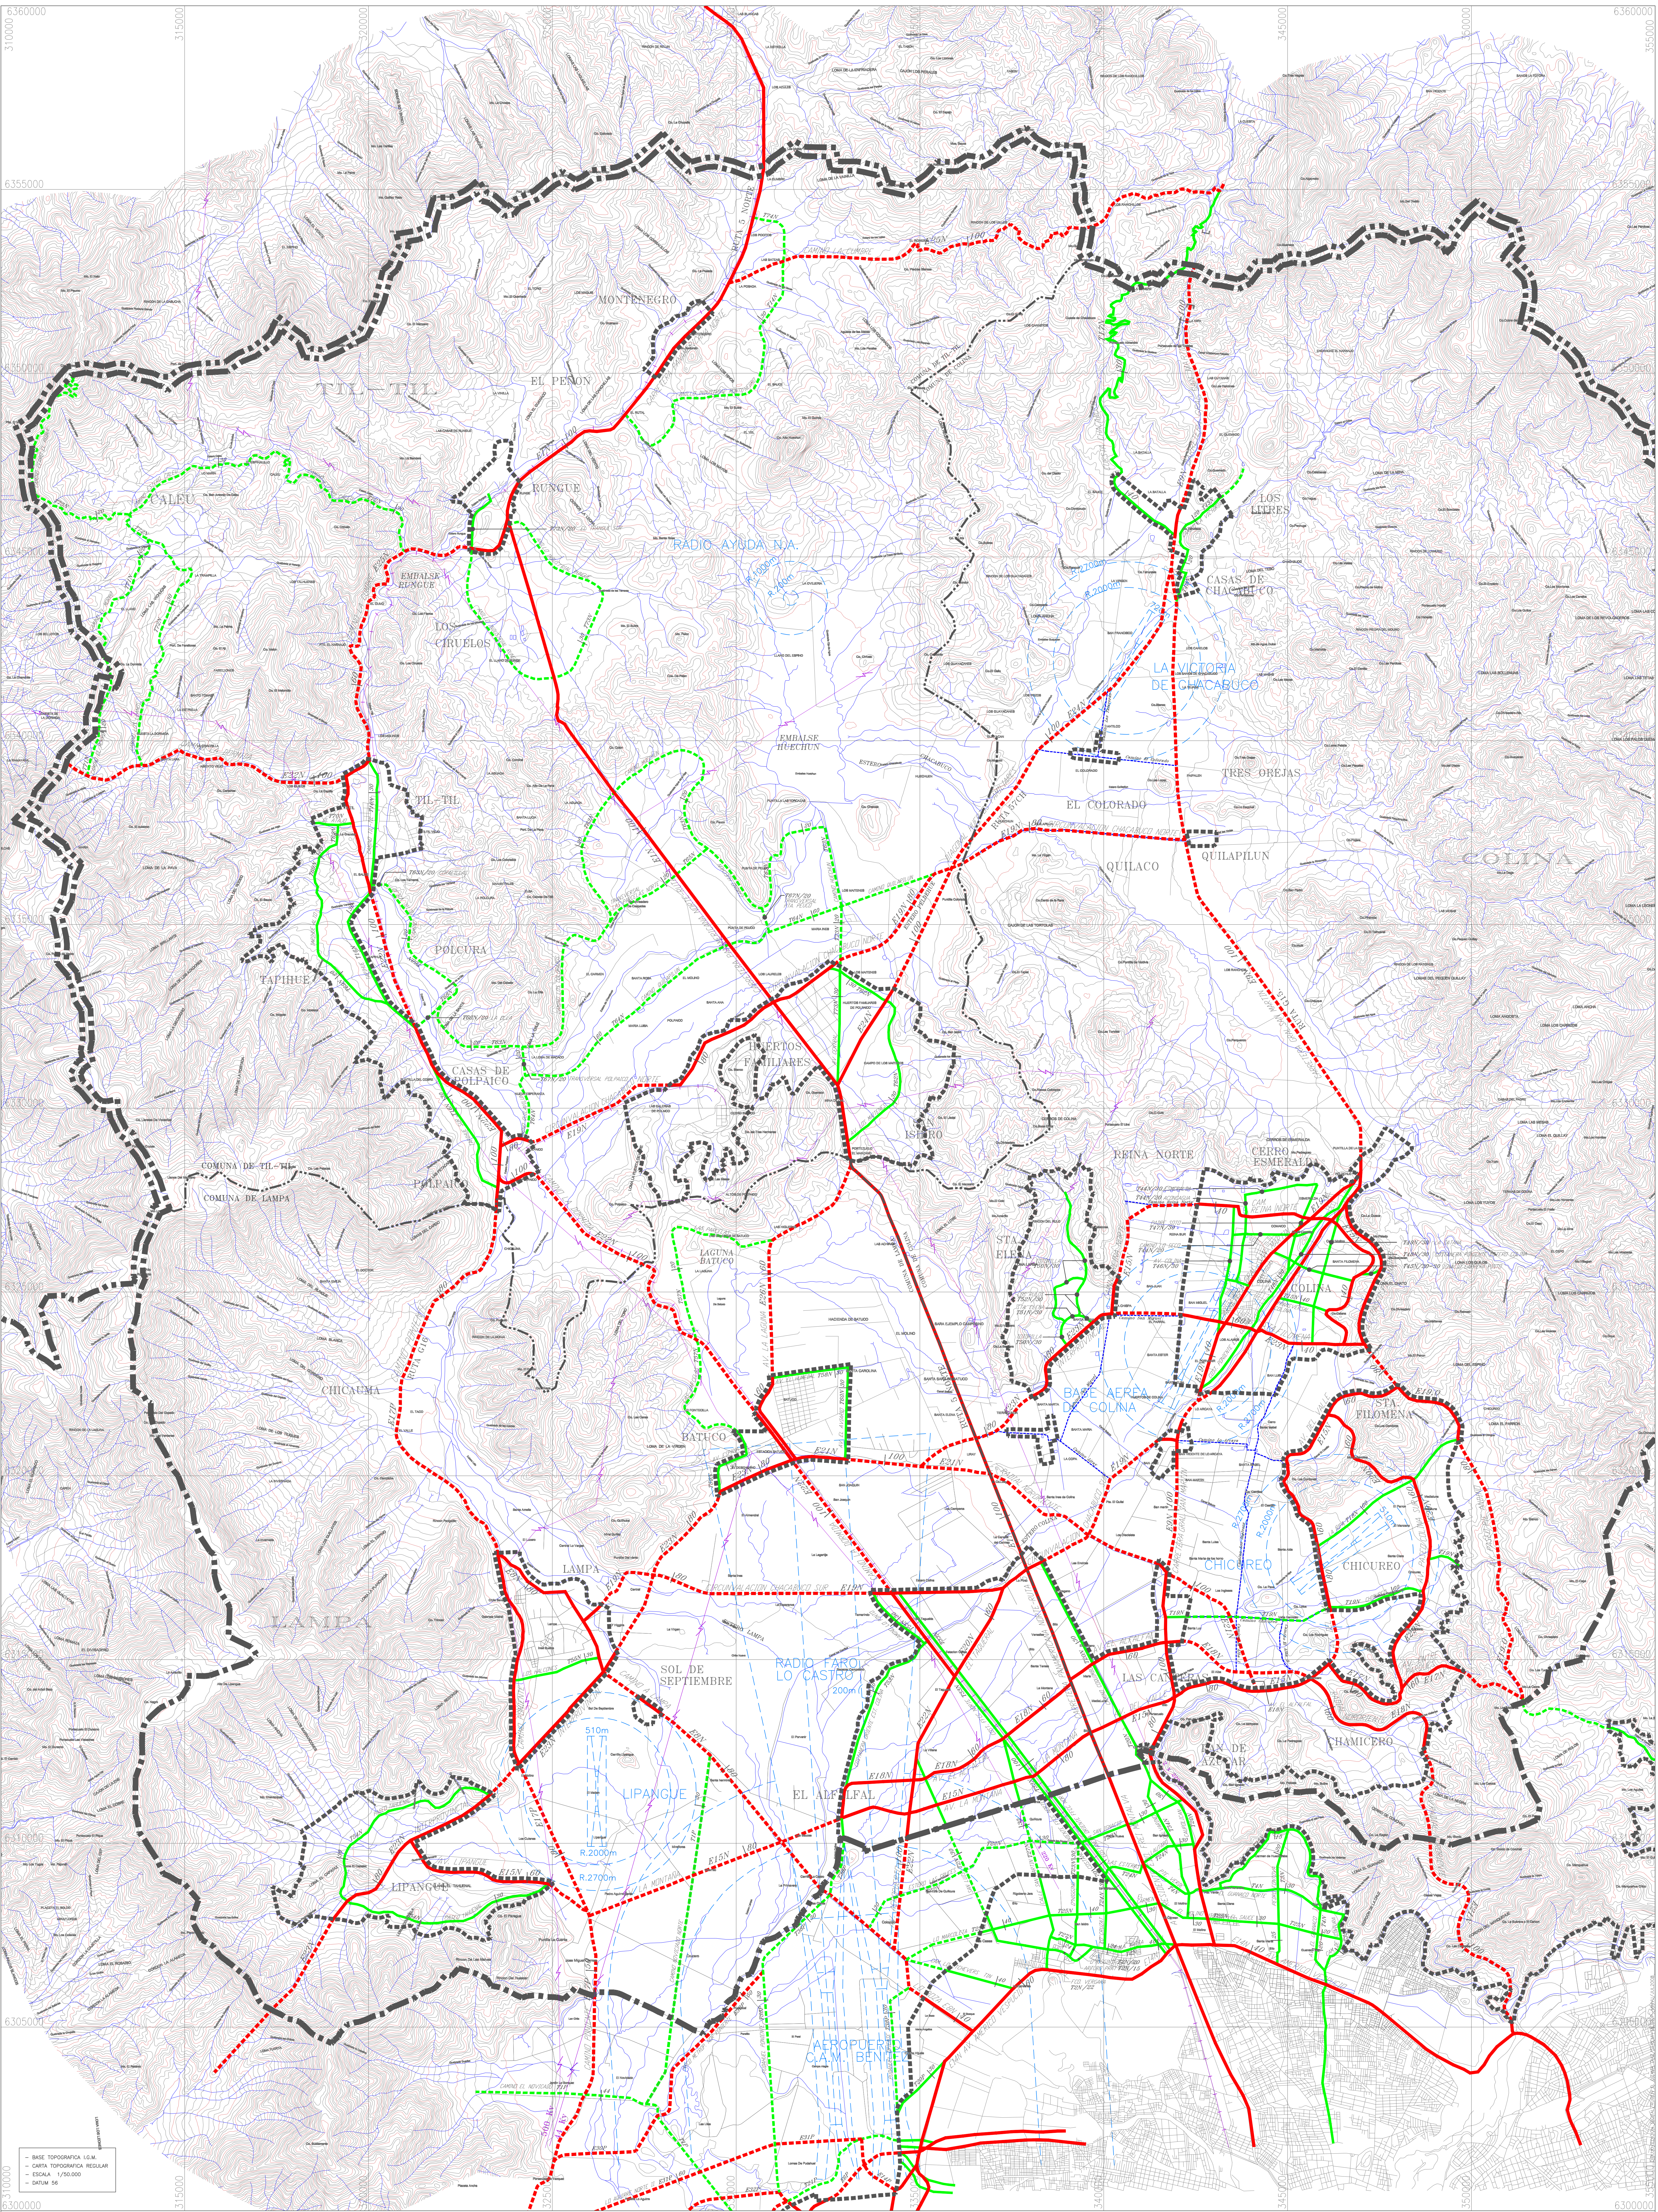

SIMBOLOGIA

- VIAS EXPRESAS
- VIAS TRONCALES
- TRAZADO REFERENCIAL VIAS EXPRESAS (NO AFECTO A UTILIDAD PUBLICA)
- TRAZADO REFERENCIAL VIAS TRONCALES (NO AFECTO A UTILIDAD PUBLICA)
- CAMINO PUBLICO
- FERROCARRIL
- LINEAS ALTA TENSION
- RESTRICCIONES AERODROMOS Y RADIOAYUDAS
- LIMITE REGIONAL
- LIMITE PROVINCIAL
- LIMITE COMUNAL
- LIMITE URBANO

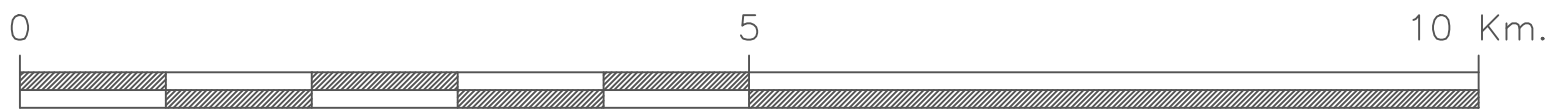



MINISTERIO DE VIVIENDA Y URBANISMO
SECRETARIA REGIONAL MINISTERIAL METROPOLITANA
DEPARTAMENTO DE DESARROLLO URBANO E INFRAESTRUCTURA

PLAN REGULADOR METROPOLITANO DE SANTIAGO

MODIFICACION MPRMS-99
ACTUALIZACION DE LA VIALIDAD METROPOLITANA
REEMPLAZA PLANOS RM-PRM99-CH2B
RM-PRM-01-CH.1.B/22, RM-PRM-05-CH.2.B/71
y RM-PRM-99-CH3B

APROBACION GOBIERNO REGIONAL METROPOLITANO - CONSEJO REGIONAL

EL SEÑOR DE FE QUE SUSCRIBE, CERTIFICA QUE LA PRESENTE MODIFICACION AL PLAN REGULADOR METROPOLITANO DE SANTIAGO - PRMS
FUE APROBADO POR RESOLUCION N° _____ DEL _____ PUBLICADO EN EL DIARIO OFICIAL DEL _____

SECRETARIO EJECUTIVO
Ministerio de Fe
CONSEJO REGIONAL METROPOLITANO

INTENDENTE REGION METROPOLITANA
Presidente
CONSEJO REGIONAL METROPOLITANO DE SANTIAGO

SECRETARIA MINISTERIAL METROPOLITANA DE VIVIENDA Y URBANISMO

Arquitecto Alberto Gonzalez Duarte
JEFE UNIDAD PLANEACION PRMS

Geografo Javier Wood Carreri
JEFE DEPTO. DESARROLLO URBANO

Arquitecto Carlos Esteban Valenzuela
SECRETARIO MINISTERIAL METROPOLITANO

EQUIPO PROFESIONAL
Ingeniero Jaime Talas Talas
Arquitecto Ricardo Ovalle Andia
Arquitecto Ricardo Valenzuela Barros
Arquitecto Julio Soto Olayo

FE PLANO
RM-PRM08-CH.2.B/99

Elaborado/Actualizado Digital
Rubén D. Lizama Díaz

Fecha
JUL. 2008

Escala
1/50.000

Surto
